


209 WOBU

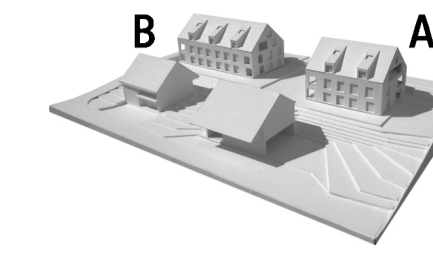

Max Müller
Architekt BSA / SWB
Bruggerstrasse 37, 5400 Baden
Tel. + 41 56 221 71 85
Fax + 41 56 221 72 87
architektur@maxmueller.ch
www.maxmueller.ch

1. Untergeschoss

Objekt Neubau MFH und Stallgebäude
Parzelle 334, Eigbächliweg, 5423 Freienwil
Bauherr Diana und Franz Burger, Rainisbergstrasse 10, 5304 Endingen


Mst. 1:100

209-220 1. Untergeschoss
2. Untergeschoss


105/60

gez. 14.11.2012 PA
rev.
rev.

± 0.00 = 478.08 M.Ü.M.

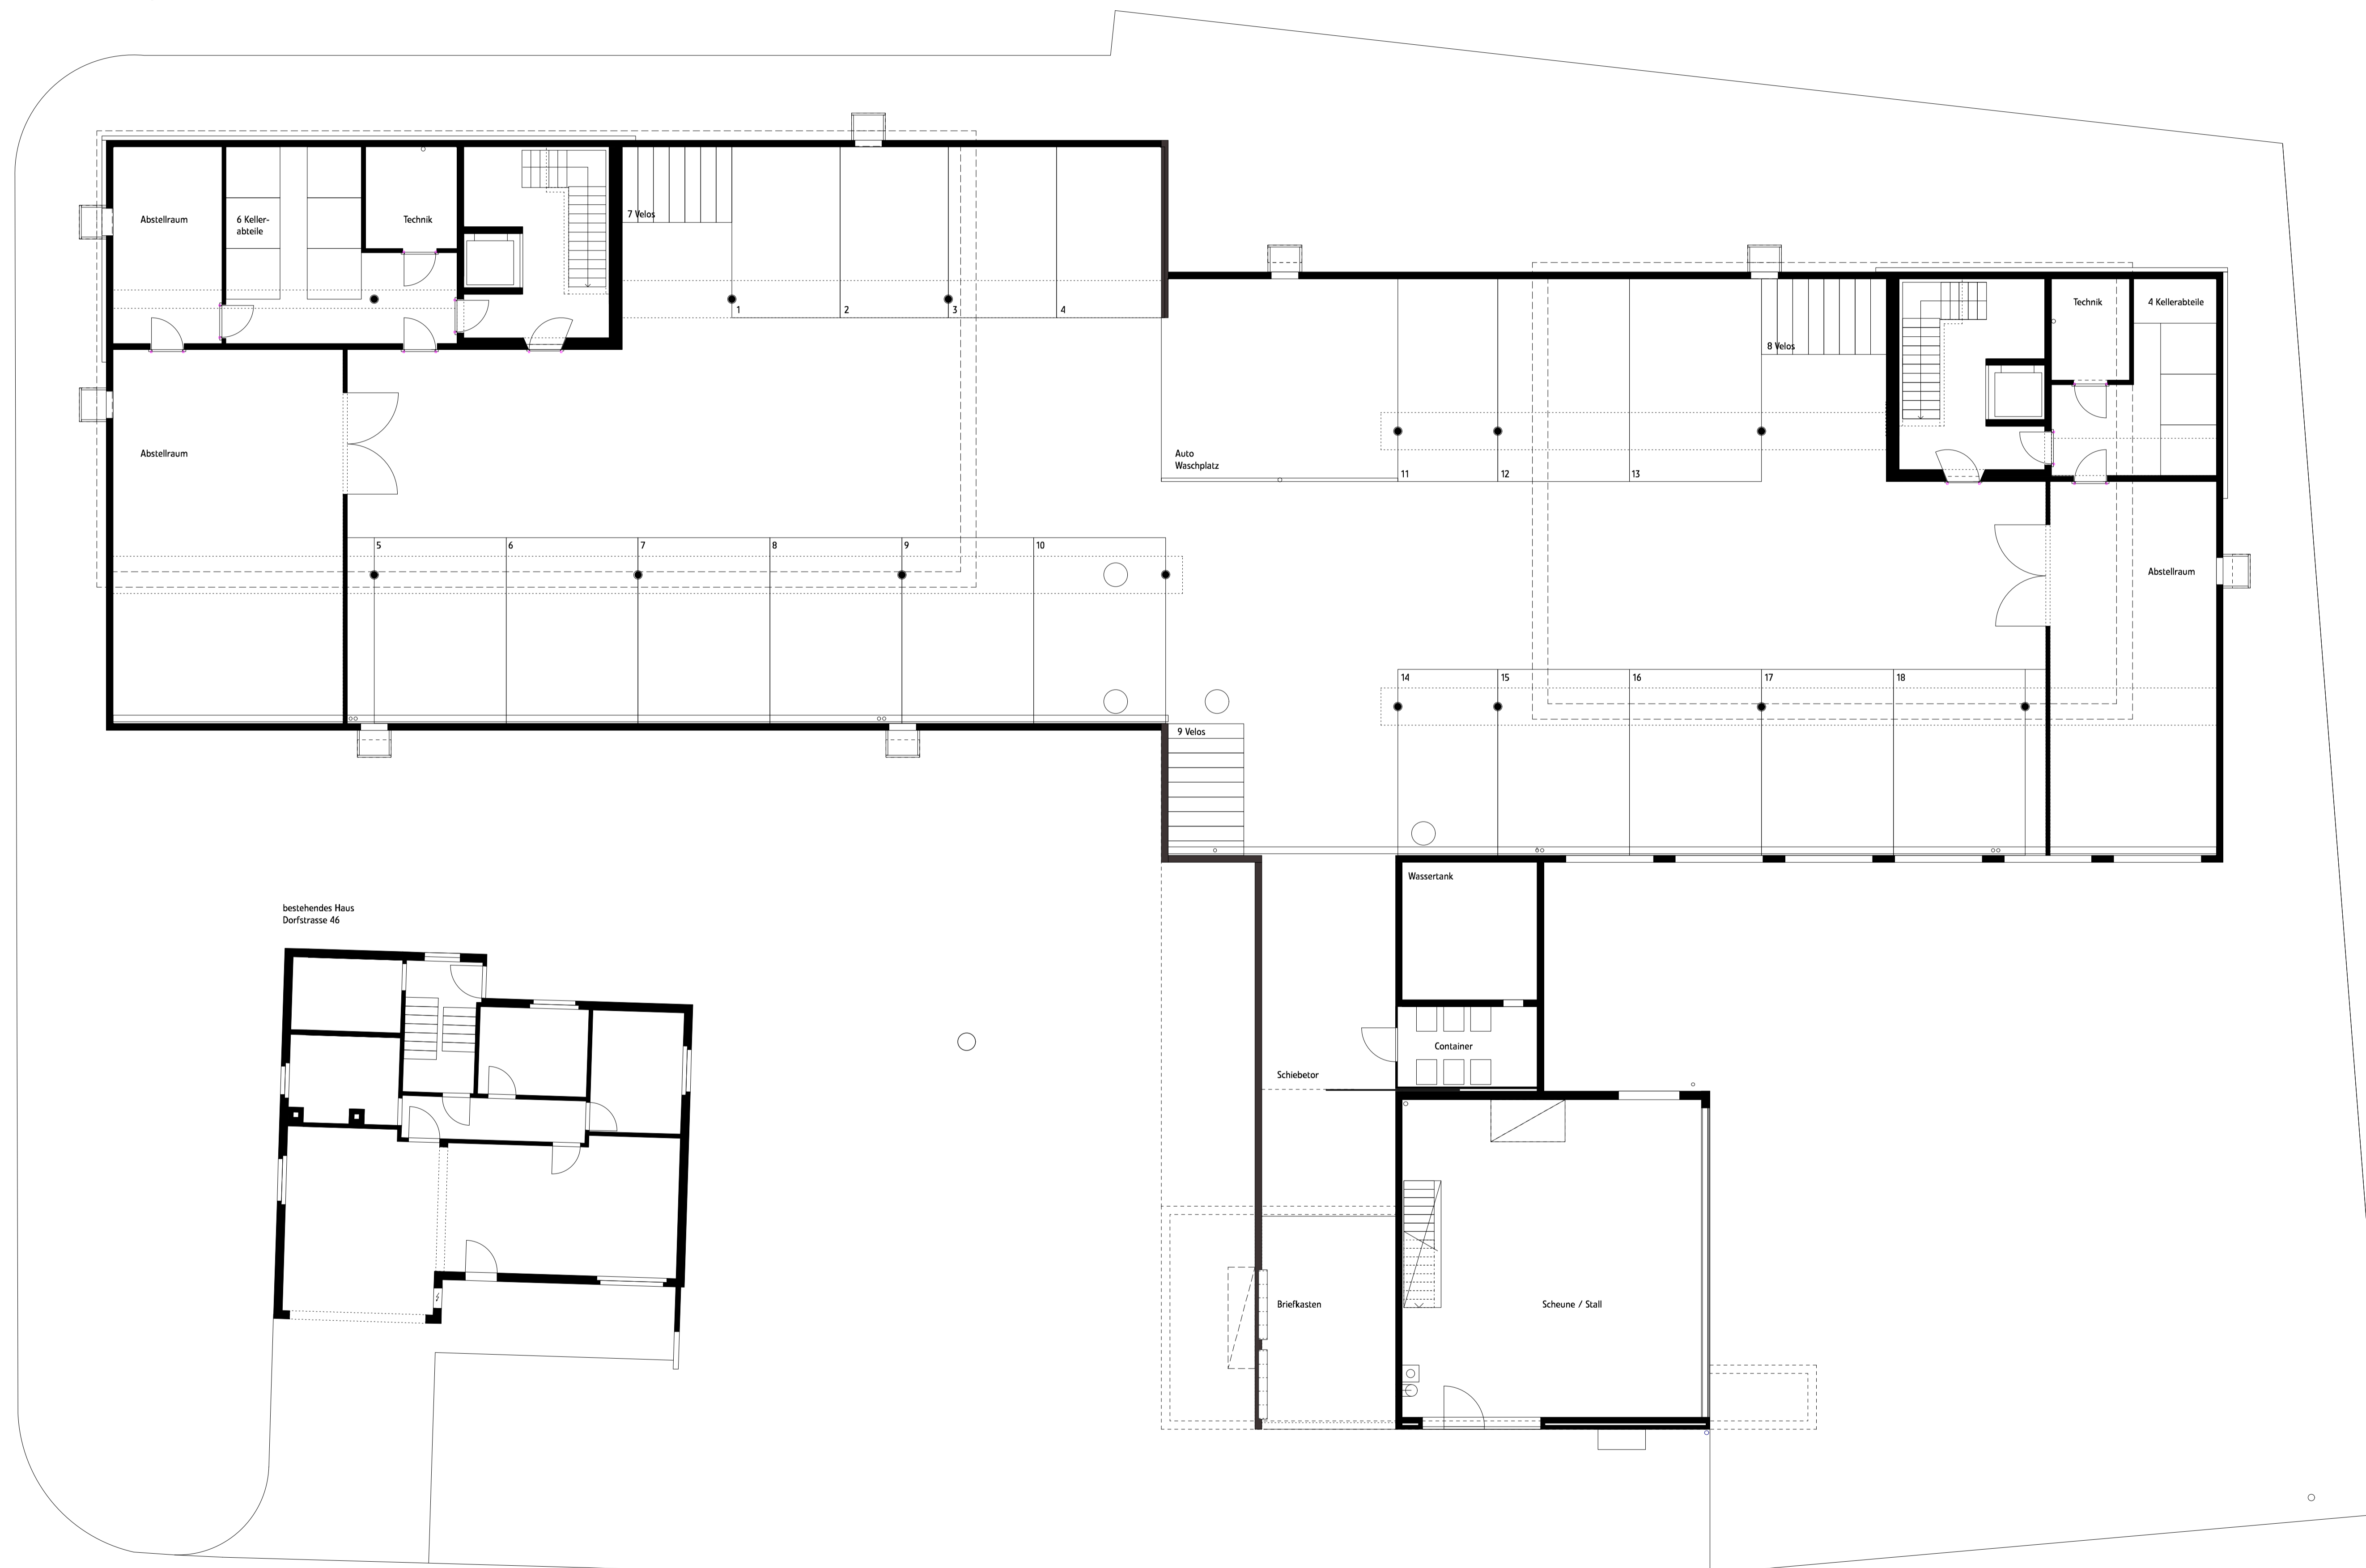

bestehendes Haus
Dorfstrasse 46

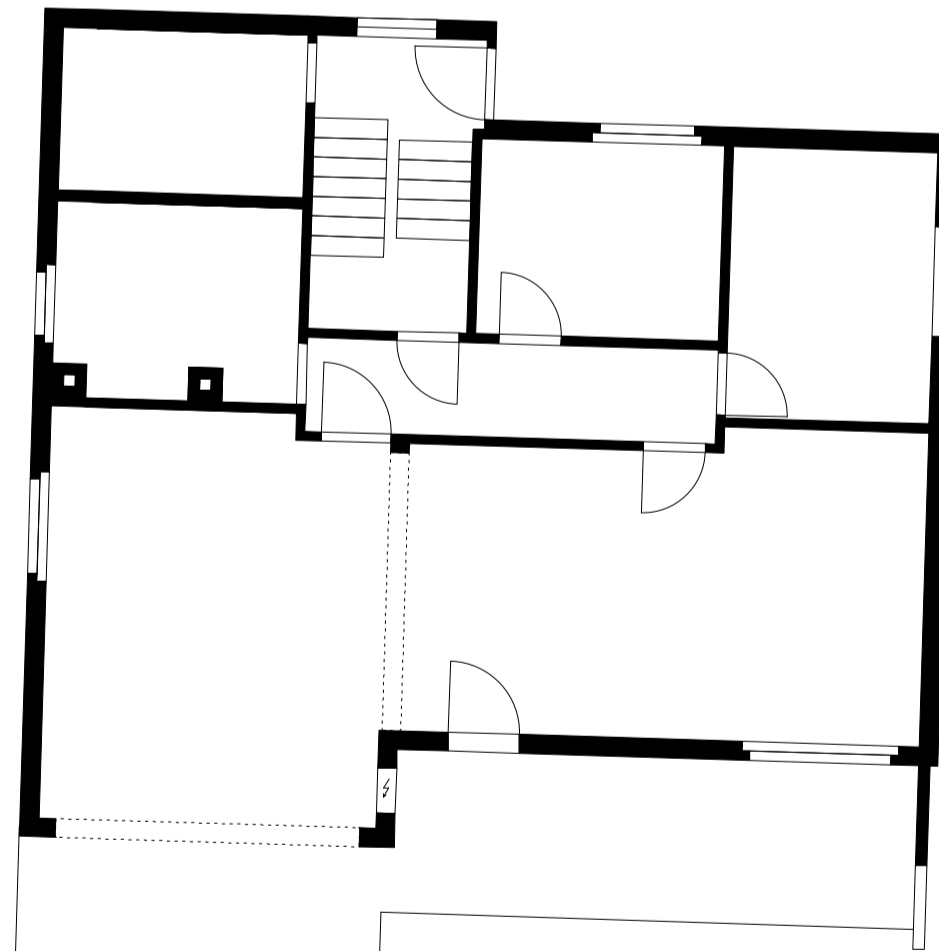

2. Untergeschoss

